FDV: 1716919



Produkt:	**TKS komplett 230V TT 80A Galv.**
El-nummer:	1716919
GTIN:	7090008559252
Fabrikat:	Stansefabrikken Products
ETIM-klasse:	EC000262
Blokknummer:	231202
Leverandørens varegruppe:	1743 - TKS Ferdigbygd

Teknisk beskrivelse

Komplett tilknytningsskap for sterkstrøm og EKOM for utvendig plassering i varmgalvanisert stål. Skapet har kapslingsgrad IP34D. Skapet leveres med målerbrett og 20 modulplasser. Overspenningsvern, sikringsholder og sikringer, samt målersløyfe, overgangspisker og koblingsklemmer medfølger ferdig montert.
Frontavdekning: IP2XC
Lås: DIN lås m/trekantnøkkel.
Farge / Lakk: Ingen

Iht.: NEK EN60947-3 og NEK EN60269-2 med deksel og skilt over betjeningsenhet.
Testet ifølge tavlenormen NEK EN61439-1 & 3 og NEK399:2022 6.11.8.2
I samsvar med FEL, NEK399, NEK400, NEK61439-1 og NEK61439-3

Spesifikasjoner

Modell / utførelse	1-etasjes
Antall måleplasser	1
Nedre tilkoblingsrom	Med klemmer
Monteringsmetode	På vegg/delvis innfelt
Materiale	Stål
Antall fordelingsrekker	2
Antall felt	3
Med monteringsplate	Nei
Beskyttelsesklasse IP	Andre
Bredde	300 Millimeter
Høyde	1523 Millimeter
Dybde	210 Millimeter

Mål

Dybde (mm)	210.0
Bredde (mm)	300.0
Høyde/diameter (mm)	1523.0
Vekt (g)	30000.0


Bærekraft

I samsvar med RoHS:	Ja
I samsvar med REACh:	Ja

Stansefabrikken Products AS
Borgeskogen 8
Foretaksnummer: 878 646 762
info@stansefabrikken.no
3160 Stokke
www.stansefabrikken.no/elektro/
Tlf. 458 65 940

Rengjøring og rengjøringsmetode	Tørk av med fuktig klut. Skånsomme rengjøringsmidler kan anvendes utvendig. Innvendig kun lett støvsuging med børstemunnstykke. All rengjøring må gjøres etter at skapet er gjort spenningsløst.
Vedlikehold, intervall	Ingen spesiell vedlikehold kreves. Bytt og destruer ved synlige skader.
Behandlingsmåte for avfall	Til EE-avfall (elektriske og elektroniske produkter) for resirkulering

Målskisse

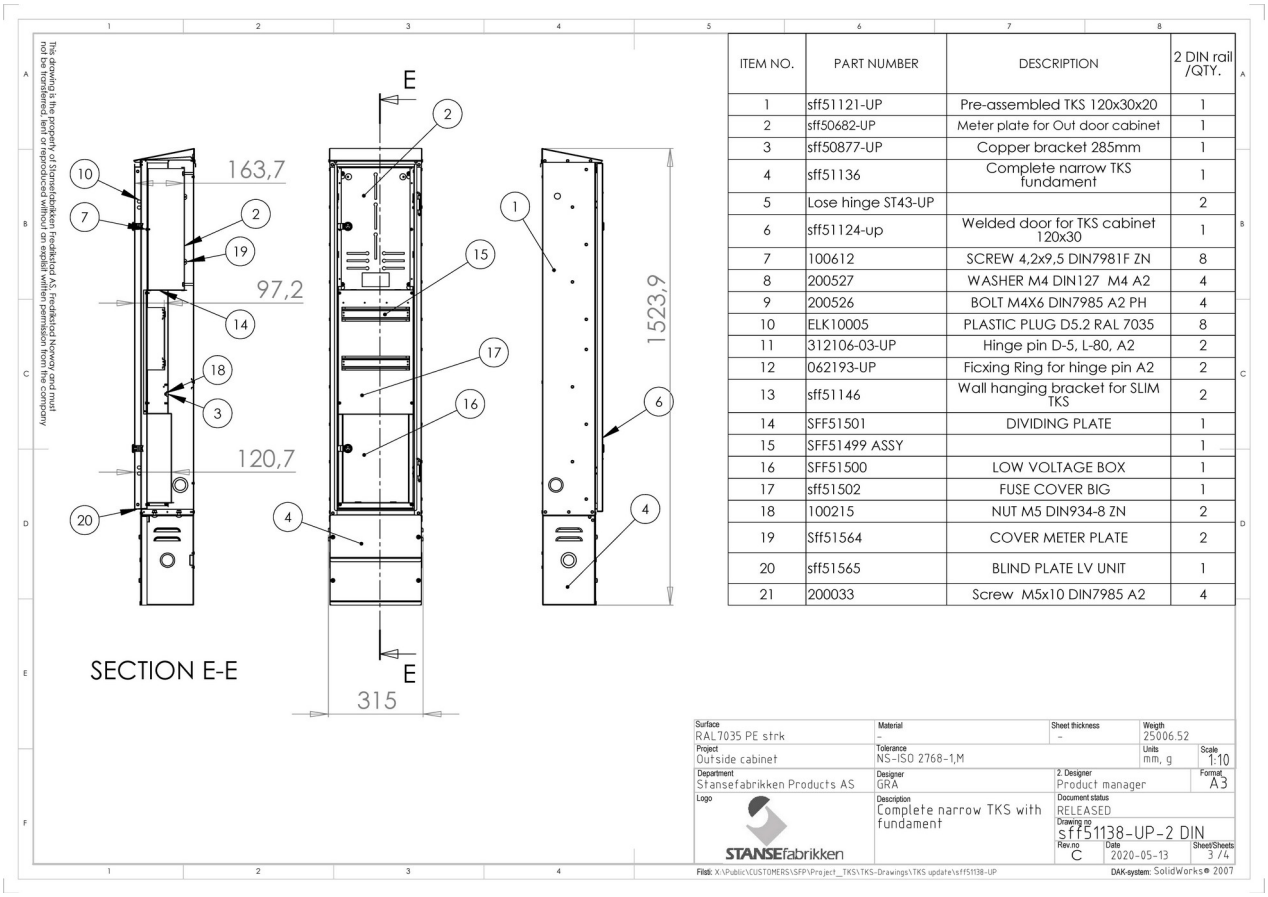

ITEM NO.	PART NUMBER	DESCRIPTION	2 DIN rail /QTY.
1	sff51121-UP	Pre-assembled TKS 120x30x20	1
2	sff50682-UP	Meter plate for Out door cabinet	1
3	sff50877-UP	Copper bracket 285mm	1
4	sff51136	Complete narrow TKS fundament	1
5	Lose hinge ST43-UP		2
6	sff51124-up	Welded door for TKS cabinet 120x30	1
7	100612	SCREW 4,2x9,5 DIN7981F ZN	8
8	200527	WASHER M4 DIN127 M4 A2	4
9	200526	BOLT M4X6 DIN7985 A2 PH	4
10	ELK10005	PLASTIC PLUG D5.2 RAL 7035	8
11	312106-03-UP	Hinge pin D-5, L-80, A2	2
12	062193-UP	Ficxing Ring for hinge pin A2	2
13	sff51146	Wall hanging bracket for SLIM TKS	2
14	SFF51501	DIVIDING PLATE	1
15	SFF51499 ASSY		1
16	SFF51500	LOW VOLTAGE BOX	1
17	sff51502	FUSE COVER BIG	1
18	100215	NUT M5 DIN934-8 ZN	2
19	Sff51564	COVER METER PLATE	2
20	sff51565	BLIND PLATE LV UNIT	1
21	200033	Screw M5x10 DIN7985 A2	4

This drawing is the property of Stansefabrikken Fredikstad AS. Fredikstad Norway and must not be transferred, lent or reproduced without an explicit written permission from the company

Surface: RAL7035 PE strk	Material: -	Sheet thickness: -	Weigth: 25006.52
Project: Outside cabinet	Tolerance: NS-ISO 2768-1,M		Units: mm, g / Scale: 1:10
Department: Stansefabrikken Products AS	Designer: GRA	2. Designer: Product manager	Format: A3
Logo: STANSEfabrikken	Description: Complete narrow TKS with fundament	Document status: RELEASED	
		Drawing no: sff51138-UP-2 DIN	
		Rev.no: C / Date: 2020-05-13	Sheet/Sheets: 3 / 4

Filsti: X:\Public\CUSTOMERS\SFP\Project_TKS\TKS-Drawings\TKS update\sff51138-UP

DAK-system: SolidWorks® 2007

Stansefabrikken Products AS

Borgeskogen 8

3160 Stokke

Tlf. 458 65 940

Foretaksnummer: 878 646 762

info@stansefabrikken.no

www.stansefabrikken.no/elektro/